
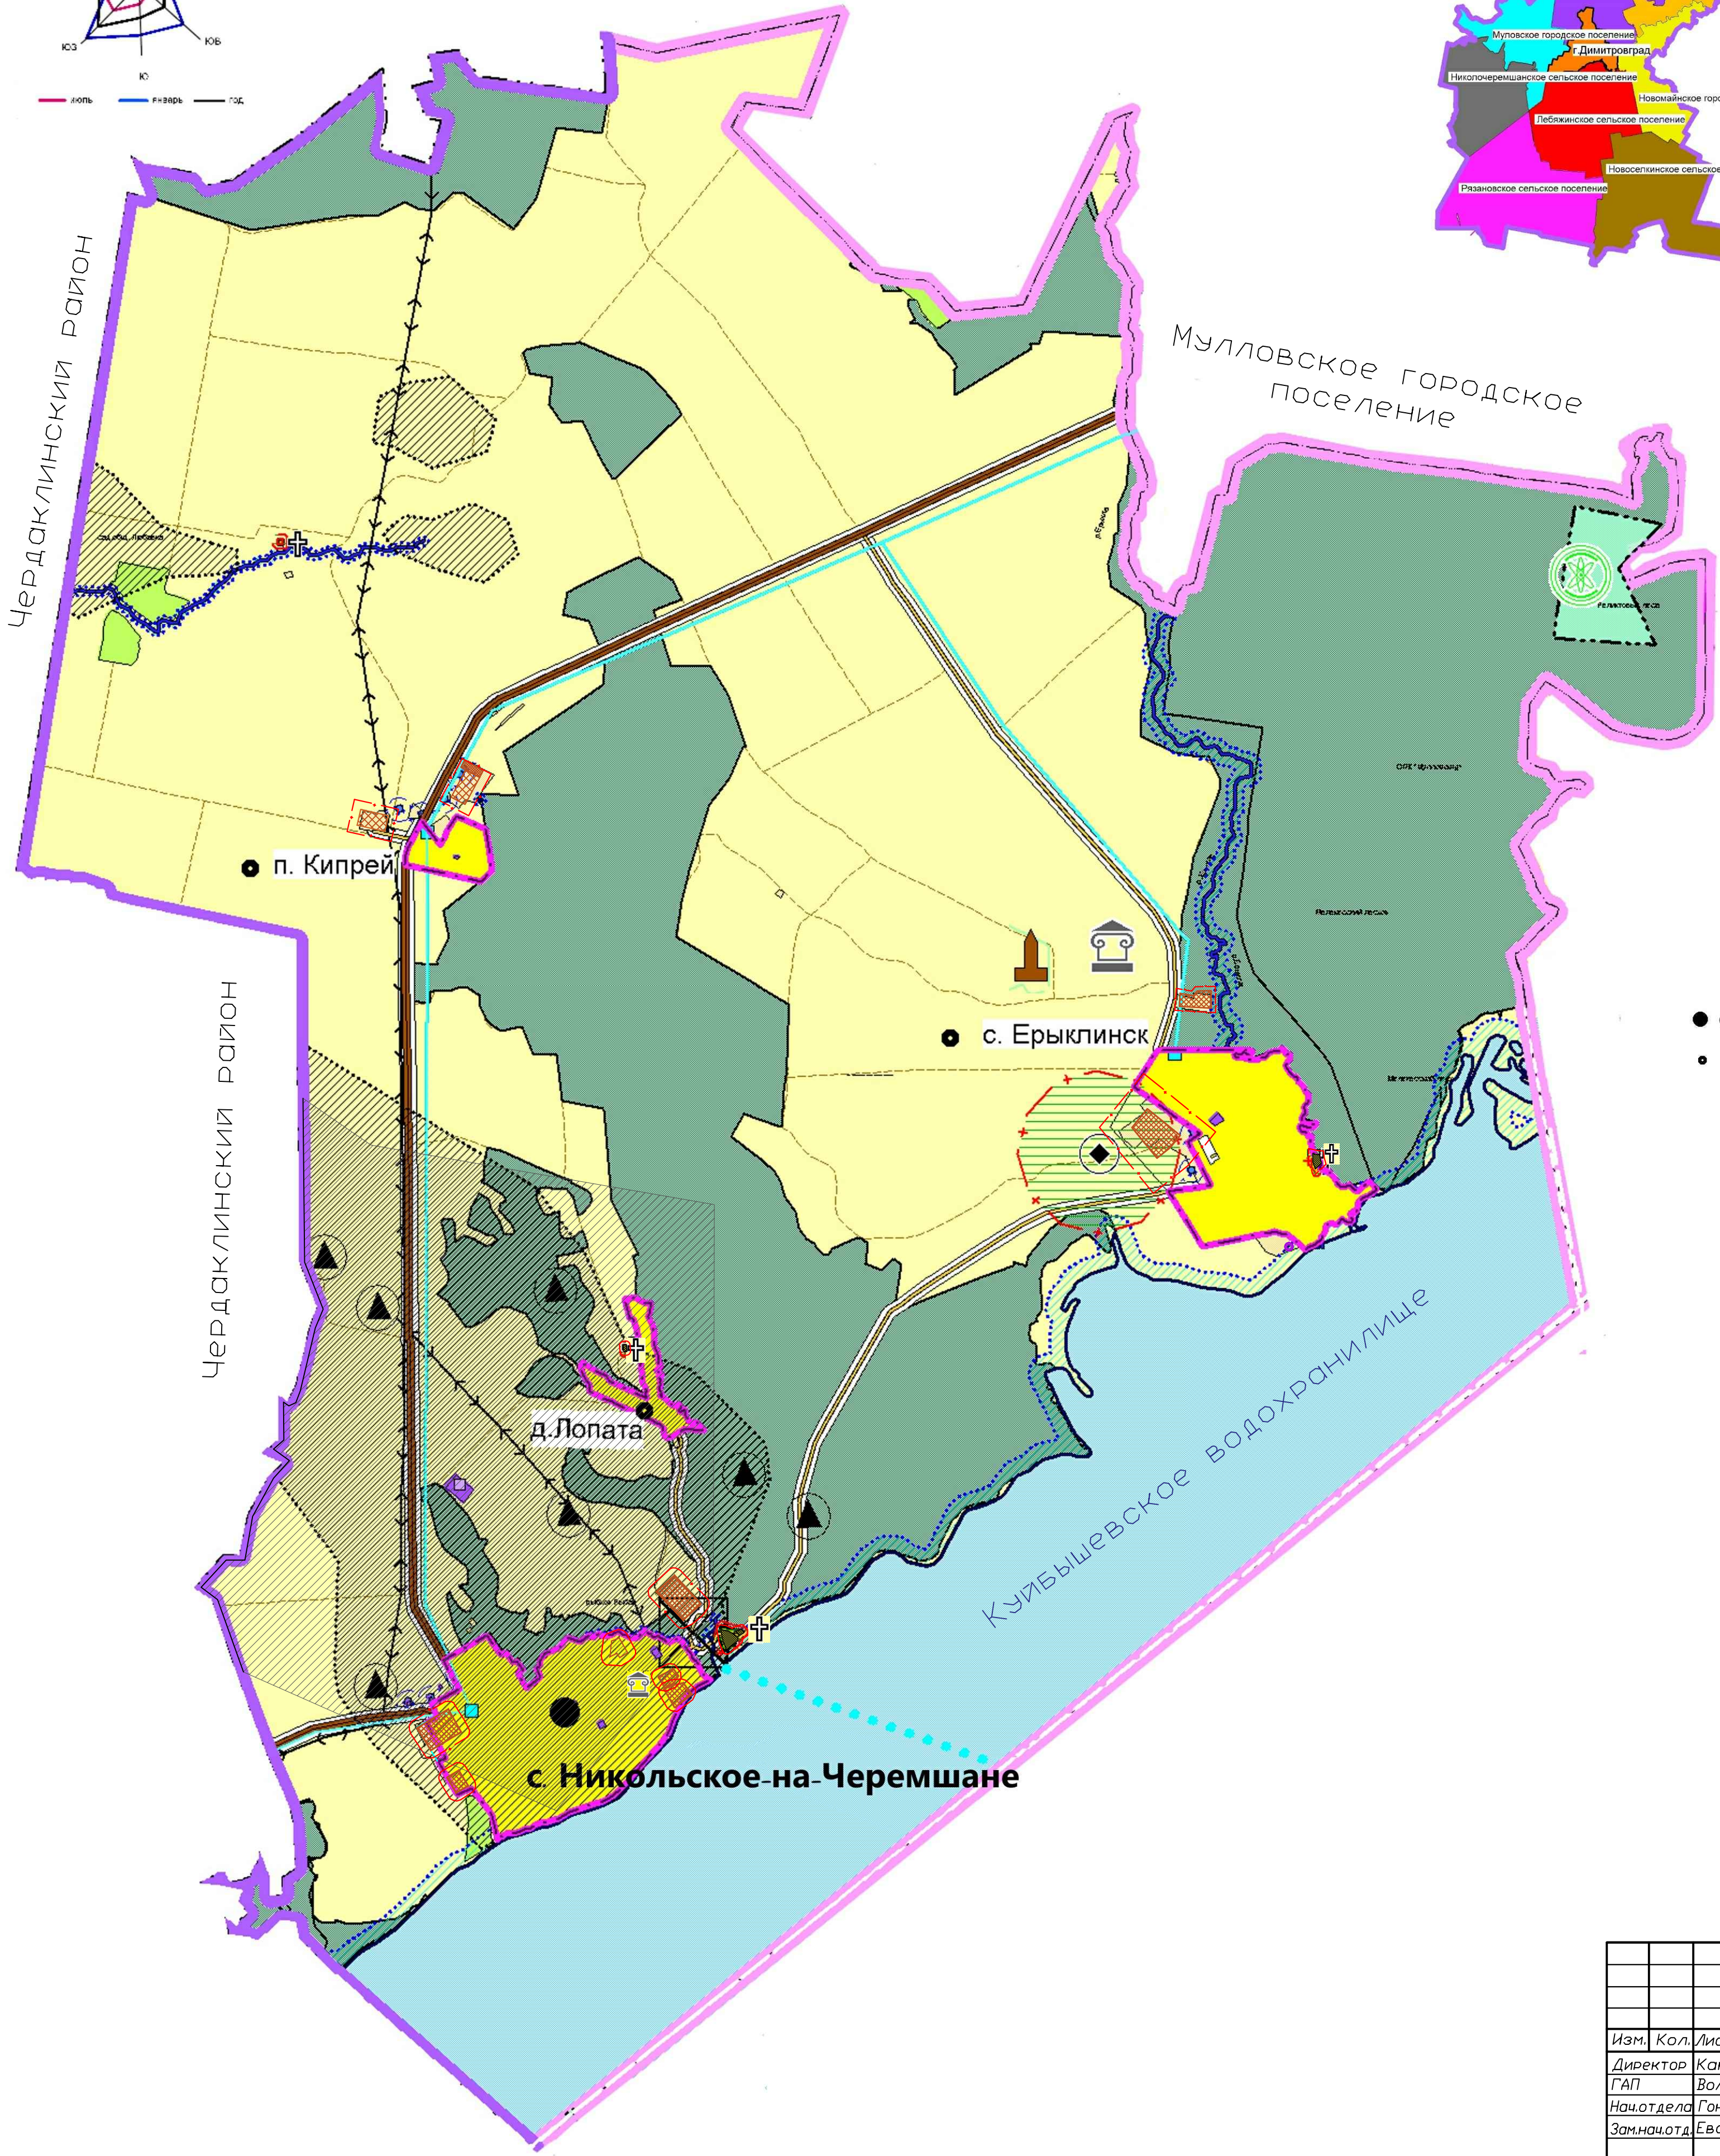
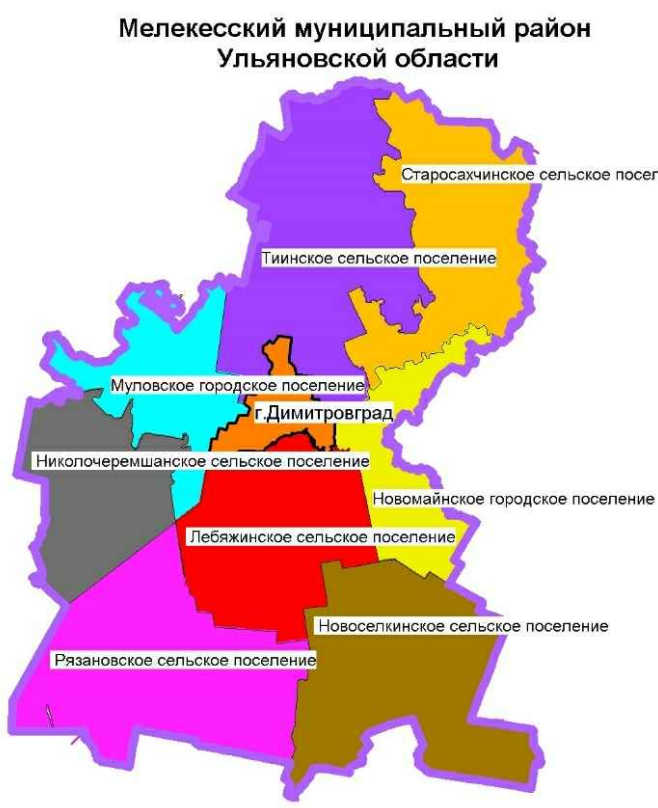


Генеральный план МО "Николочеремшанское сельское поселение"
Мелекесского района Ульяновской области.
Схема комплексной оценки территории

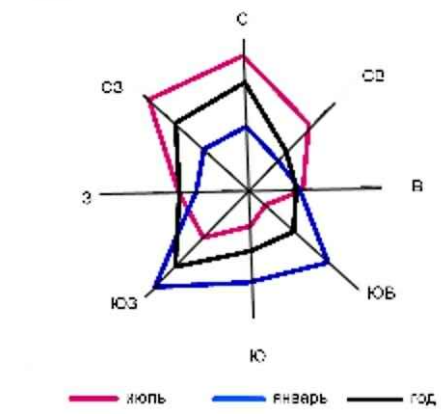

Условные обозначения

Границы

- Мелекесского района
- городских и сельских поселений
- населенных пунктов
- водоохранной зоны
- особо охраняемых природных территорий областного значения
- санитарно-защитной зоны
- зоны санитарной охраны источников водоснабжения

Территории

- земли сельскохозяйственного назначения
- земли сельскохозяйственного назначения (производственная застройка)
- населенных пунктов
- рекреационные зоны
- эксплуатационные леса
- защитные леса
- земли садоводческих объединений
- водного фонда

Гидрография

- реки
- озера
- пруды

Населенные пункты

- с. Никольское-на-Черемшане - административные центры поселений
- п. Ерыклинск - сельские населенные пункты

Территории населенных пунктов

- селитебная застройка
- производство

Рекреационная зона

- особо охраняемые природные территории областного значения

Инженерная-транспортная инфраструктура

- региональные автодороги
- местные автодороги
- сельские автодороги
- линии электропередач
- магистральные газопроводы
- межпоселковые газопроводы
- газораспределительные станции, пункты
- скважины

Объекты с особыми условиями использования территории

- памятники архитектуры
- памятники истории
- ареалы распространения полезных ископаемых
- ареалы распространения месторождения нефти
- водоохранные зоны
- санитарно-защитные зоны
- кладбища
- скотомогильники законсервированные

| | | | | | | | | | |
|--------------|------------|------|--------|-------|------|---|---------------------|------|--------|
| | | | | | | 73-15/3-ГП | | | |
| | | | | | | Ульяновская область, Мелекесский район, МО "Николочеремшанское сельское поселение" | | | |
| Изм. | Кол. | Лист | N док. | Подп. | Дата | Проект внесения изменения в генеральный план МО "Николочеремшанское сельское поселение" | Стадия | Лист | Листов |
| Директор | Кангро | С.А. | | | | | ГП | 1 | |
| ГАП | Волкова | Р.К. | | | | | | | |
| Нач.отдела | Гончаренко | И.А. | | | | | | | |
| Зам.нач.отд. | Евсеев | Д.А. | | | | | | | |
| Н.контр. | Волкова | Р.К. | | | | Схема комплексной оценки территории. М 1:25000 | ОГАУ "Градцентр" | | |