
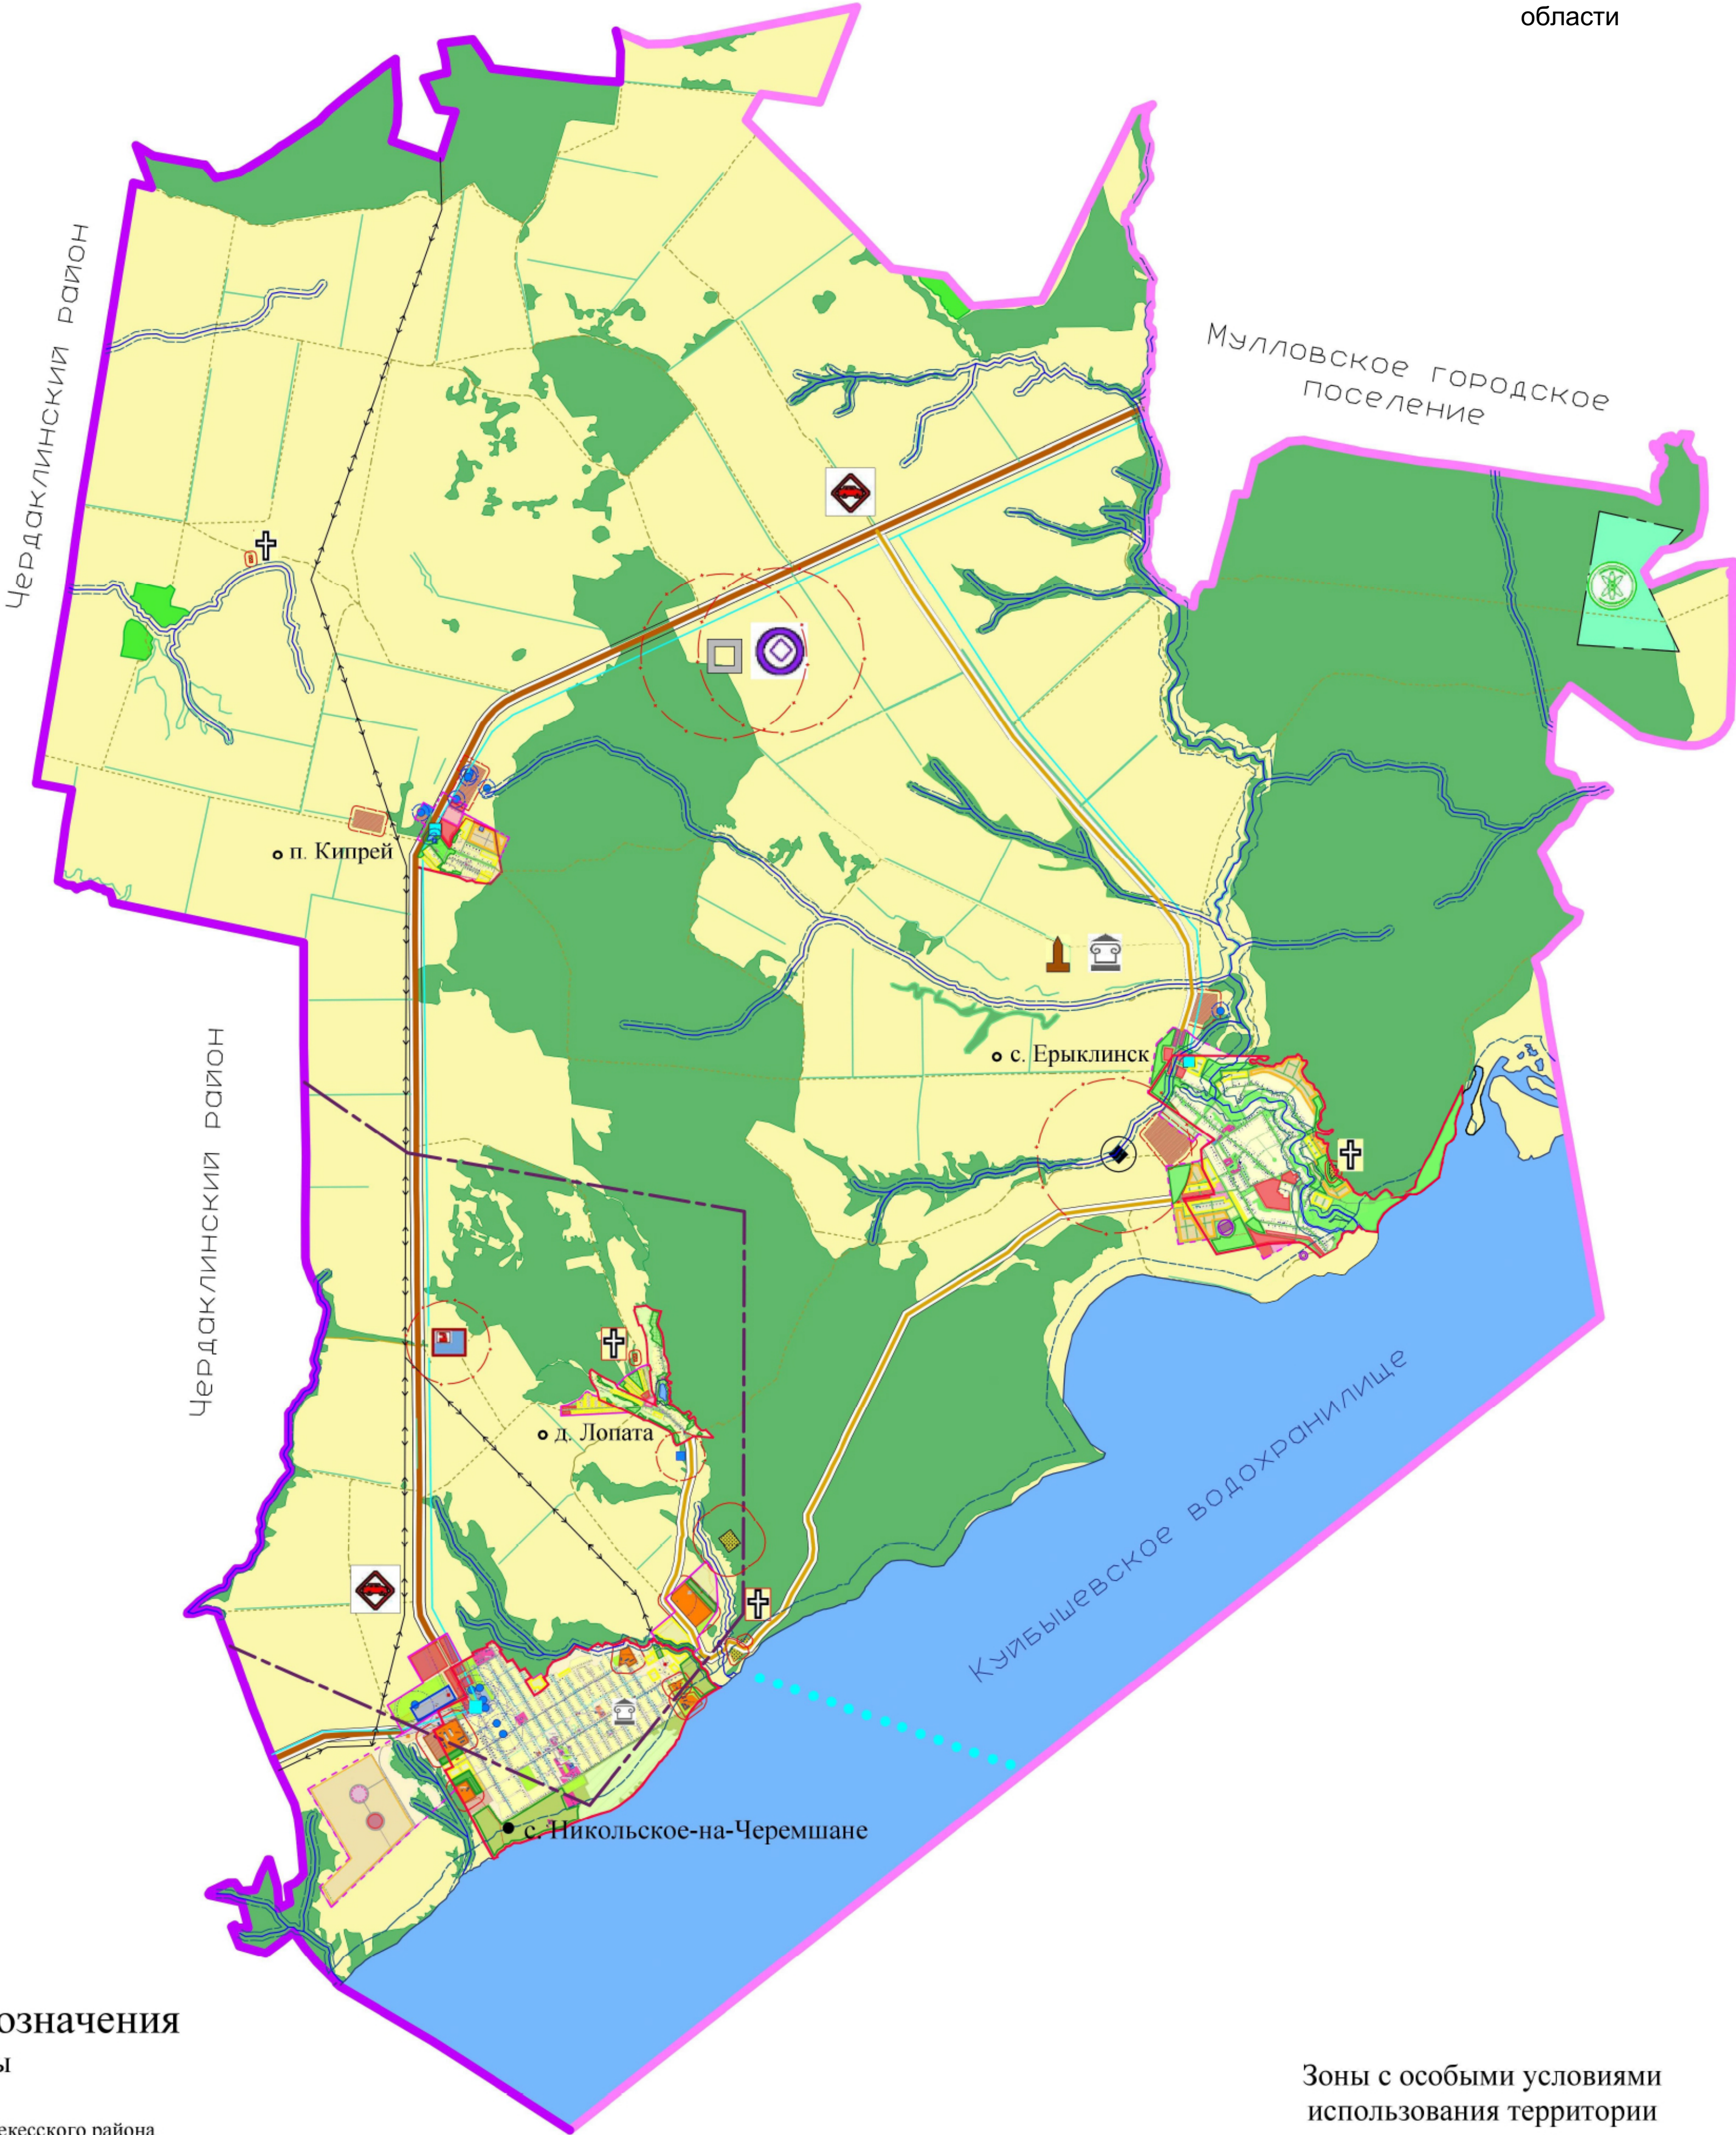


Генеральный план МО "Николочеремшанское сельское поселение"
Мелекесского района Ульяновской области
Карта функциональных зон поселения

Приложение № 1 к приказу Министрства строительства и архитектуры Ульяновской области

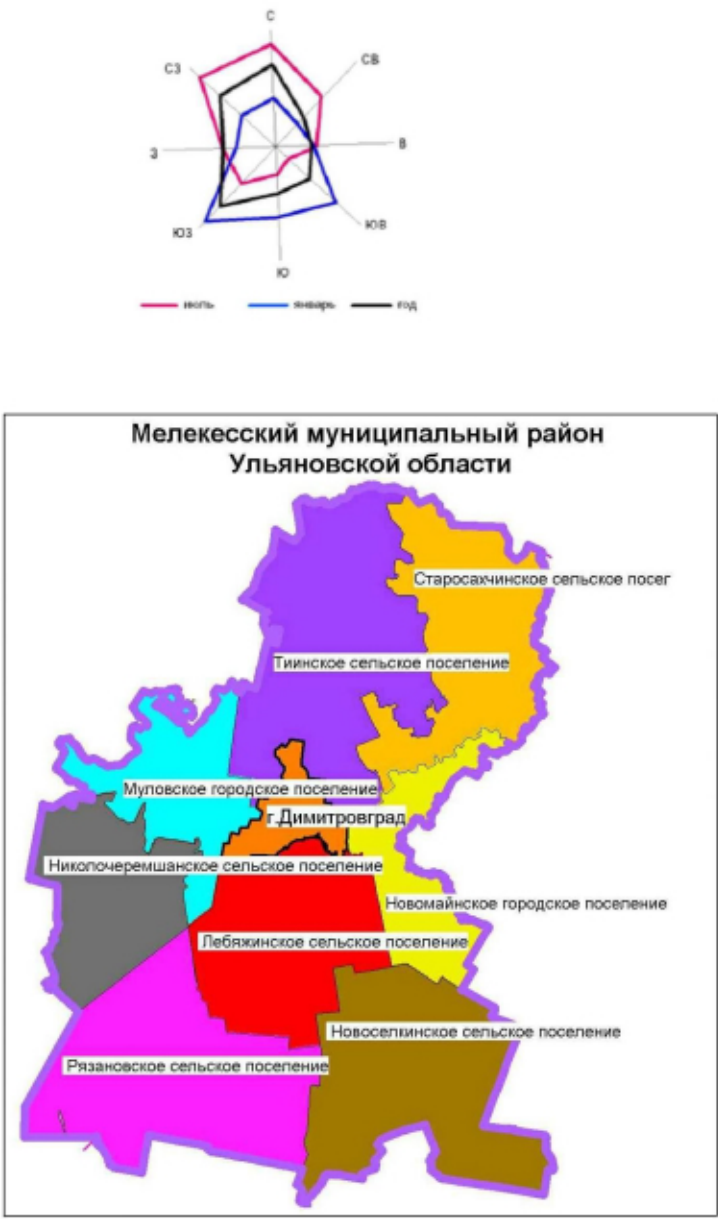

Условные обозначения

Границы

Расч. срок	1-ая очер.	Сущ.	
			Мелекесского района
			Городских и сельских поселений
			Населённых пунктов
			Водоохранной зоны
			Особо охраняемых природных территорий областного значения
			Санитарно-защитной зоны
			Зоны санитарной охраны источников водоснабжения
			Зимническое нефтяное месторождение Северной группы месторождений ОАО "Ульяновскнефть"

Территории

	земли сельскохозяйственного назначения
	производственные объекты
	эксплуатационные леса
	рекреационные зоны
	защитные леса
	земли садоводческих объединений
	водный фонд

Гидрография

	Озёра
	Реки

Населённые пункты

● с. Никольское-на-Черемшане	административные центры поселений
○ с. Ерыклинск	сельские населённые пункты

Территории населённых пунктов

Расч. срок	1-ая очер.	Сущ.	
			коттеджной и усадебной застройки
			общественной застройки
			производственной застройки
			зелёных насаждений
			коммунальная зона
			многофункциональная зона

Инженерно-транспортная инфраструктура

Расч. срок	1-ая очер.	Сущ.	
			региональные автодороги
			местные автодороги
			сельские автодороги
			паромные переправы
			скважины
			межпоселковые газопроводы
			газораспределительные пункты
			объекты придорожного сервиса
			линии электропередач

Зоны с особыми условиями использования территории

Расч. срок	1-ая очер.	Сущ.	
			кладбища
			законсервированные кладбища
			скотомогильники
			законсервированные скотомогильники
			полигоны ТБО

Промышленные предприятия

			предприятия по нефтедобыче
--	--	--	----------------------------

Рекреационная зона

			памятники истории
			памятники архитектуры
			особо охраняемые природные территории областного значения

ПРИМЕЧАНИЕ:
Размещение нефтедобывающих предприятий на чертежах ГП указано схематично.
Точное расположение определяется при разработке проекта планировки территории.

						ИКНЗР 161/2018-ГП		
						Муниципального образования "Николочеремшанское сельское поселение" Мелекесского района Ульяновской области		
Изм.	Копуч.	Лист	№Док.	Подп.	Дата	МО "Николочеремшанское сельское поселение" с. Ерыклинск	Стадия	Лист
ГАП		Зайцев						Листов
Разраб.	Карягин					Карта функциональных зон поселения	АО "ИКНЗР"	
Н.Контроль	Зайцев							