
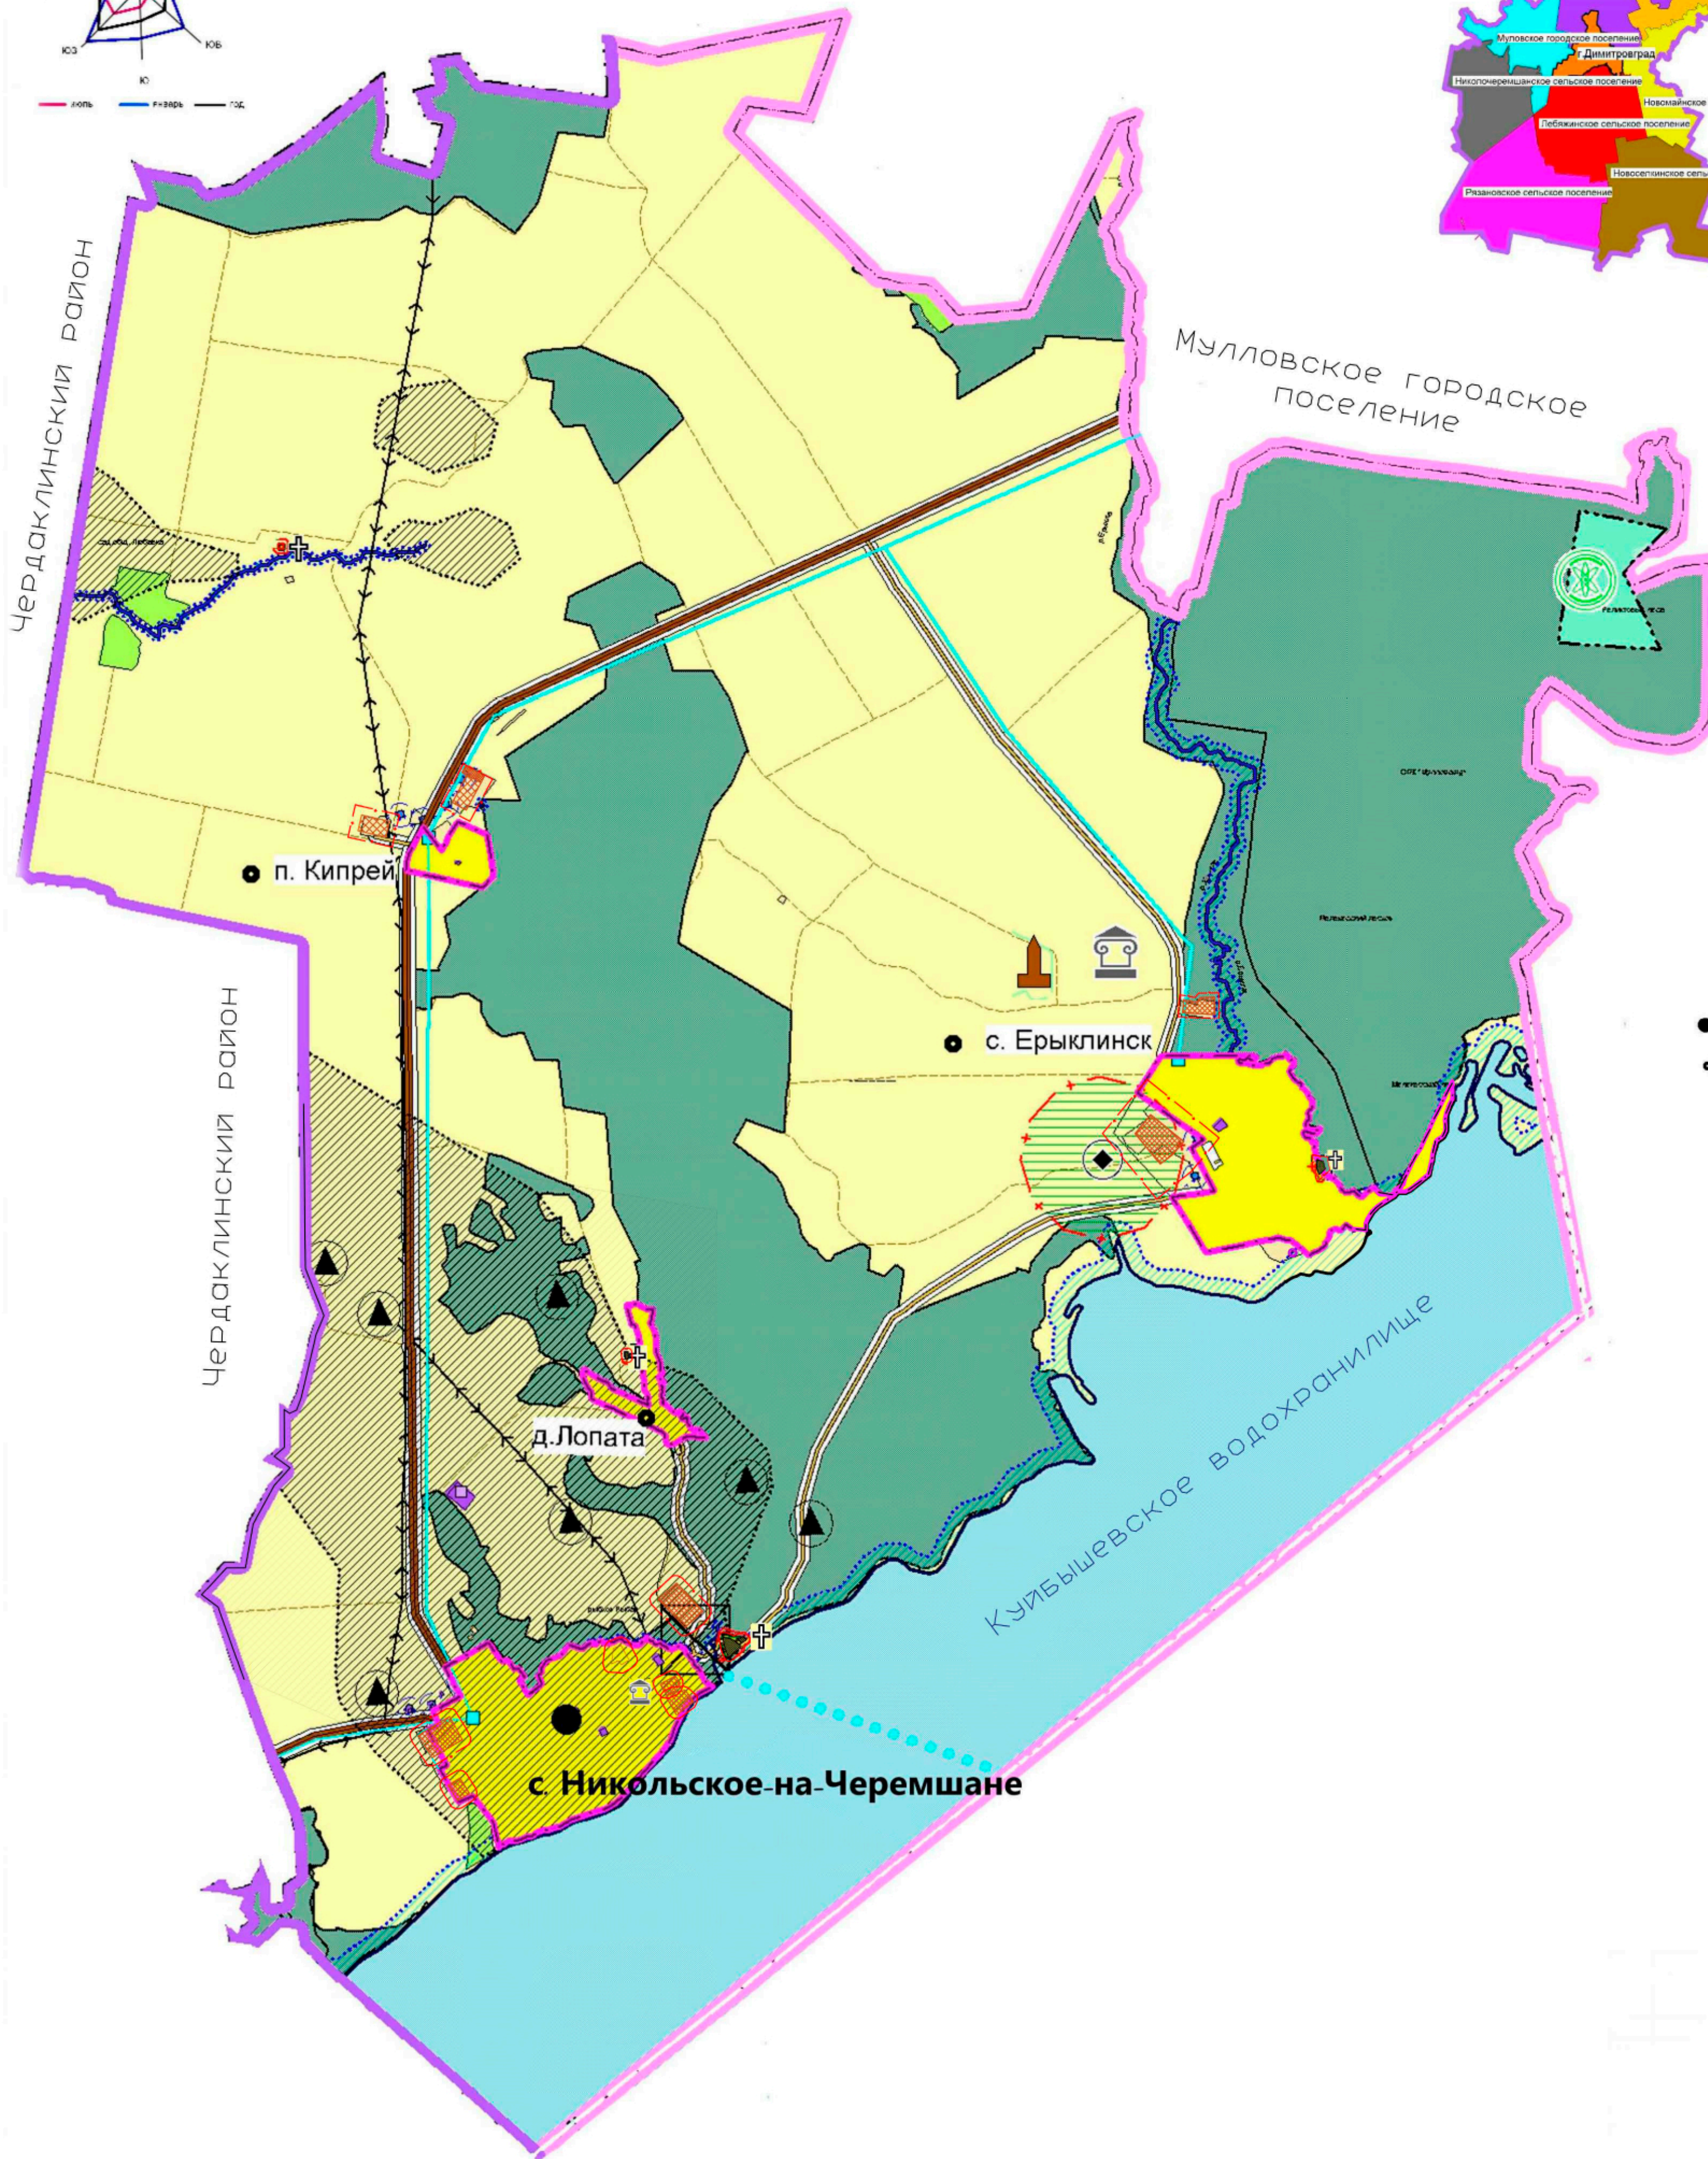
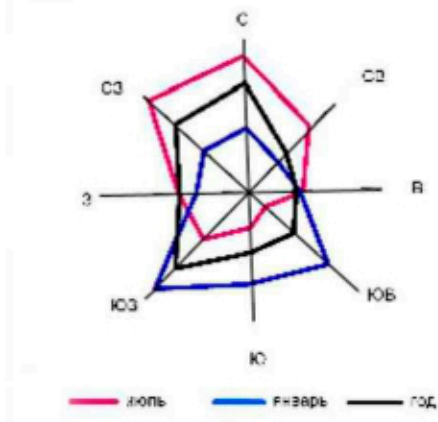


Генеральный план МО "Николочеремшанское сельское поселение"  
Мелекесского района Ульяновской области.  
Карта планируемого размещения объектов местного значения

Мелекесский муниципальный район  
Ульяновской области

Приложение №3 к приказу  
Министерства строительства и  
архитектуры Ульяновской области

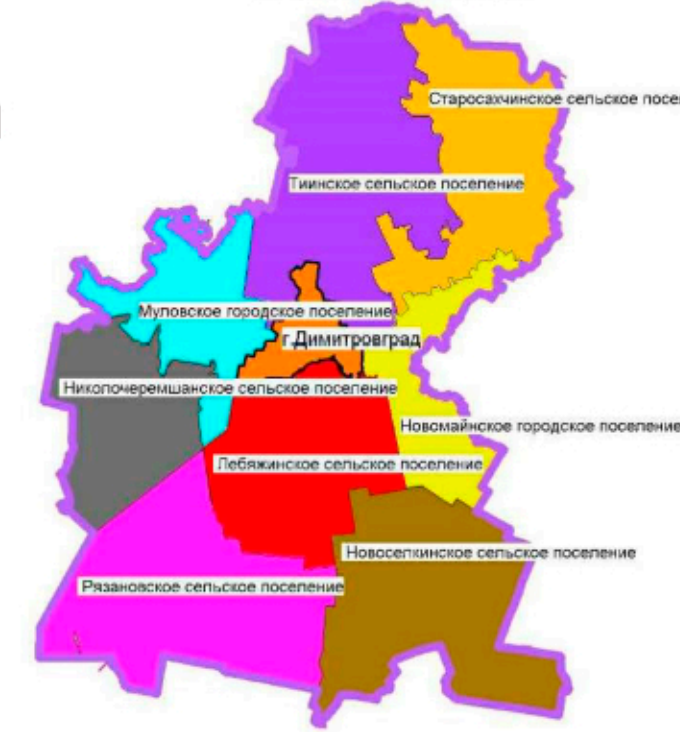

Условные обозначения  
Границы

- Мелекесского района
- городских и сельских поселений
- населенных пунктов
- водоохранной зоны
- особо охраняемых природных территорий областного значения
- санитарно-защитной зоны
- зоны санитарной охраны источников водоснабжения

Территории

- земли сельскохозяйственного назначения
- земли сельскохозяйственного назначения (производственная застройка)
- населенных пунктов
- рекреационные зоны
- эксплуатационные леса
- защитные леса
- земли садоводческих объединений
- водного фонда

Гидрография

- реки
- озера
- пруды

Населенные пункты

- с. Никольское-на-Черемшане административные центры поселений
- п. Ерыклинск сельские населенные пункты

Территории населенных пунктов

- селитебная застройка
- производство

Рекреационная зона

- особо охраняемые природные территории областного значения

Инженерная-транспортная инфраструктура

- региональные автодороги
- местные автодороги
- сельские автодороги
- линии электропередач
- магистральные газопроводы
- межпоселковые газопровод
- газораспределительные станции, пункты
- скважины

Объекты с особыми условиями использования территории

- памятники архитектуры
- памятники истории
- ареалы распространения полезных ископаемых
- ареалы распространения месторождения нефти
- водоохранные зоны
- санитарно-защитные зоны
- кладбища
- скотомогильники законсервированные

						ИКНЗР 161/2018-ГП		
						Муниципального образования "Николочеремшанское сельское поселение" Мелекесского муниципального района Ульяновской области		
Изм.	Коп.	Лист	№ Док.	Подп.	Дата	МО "Николочеремшанское сельское поселение" с. Ерыклинск	Стадия	Лист
ГАП	Зайцев							Листов
Разраб.	Карягин					Карта планируемого размещения объектов местного значения		
Н.Контроль	Зайцев							АО "ИКНЗР"