
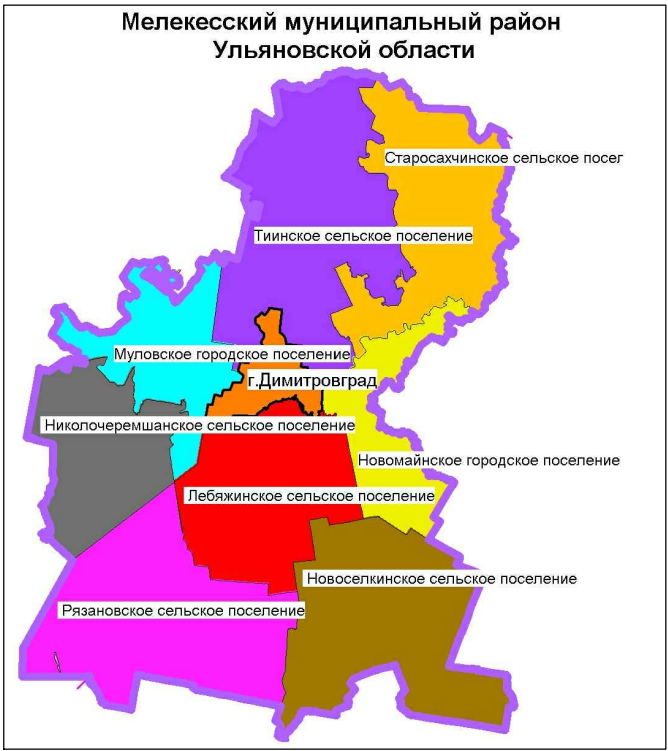


Генеральный план МО "Николочеремшанское сельское поселение"
Мелекесского района Ульяновской области.
Схема зонирования территории

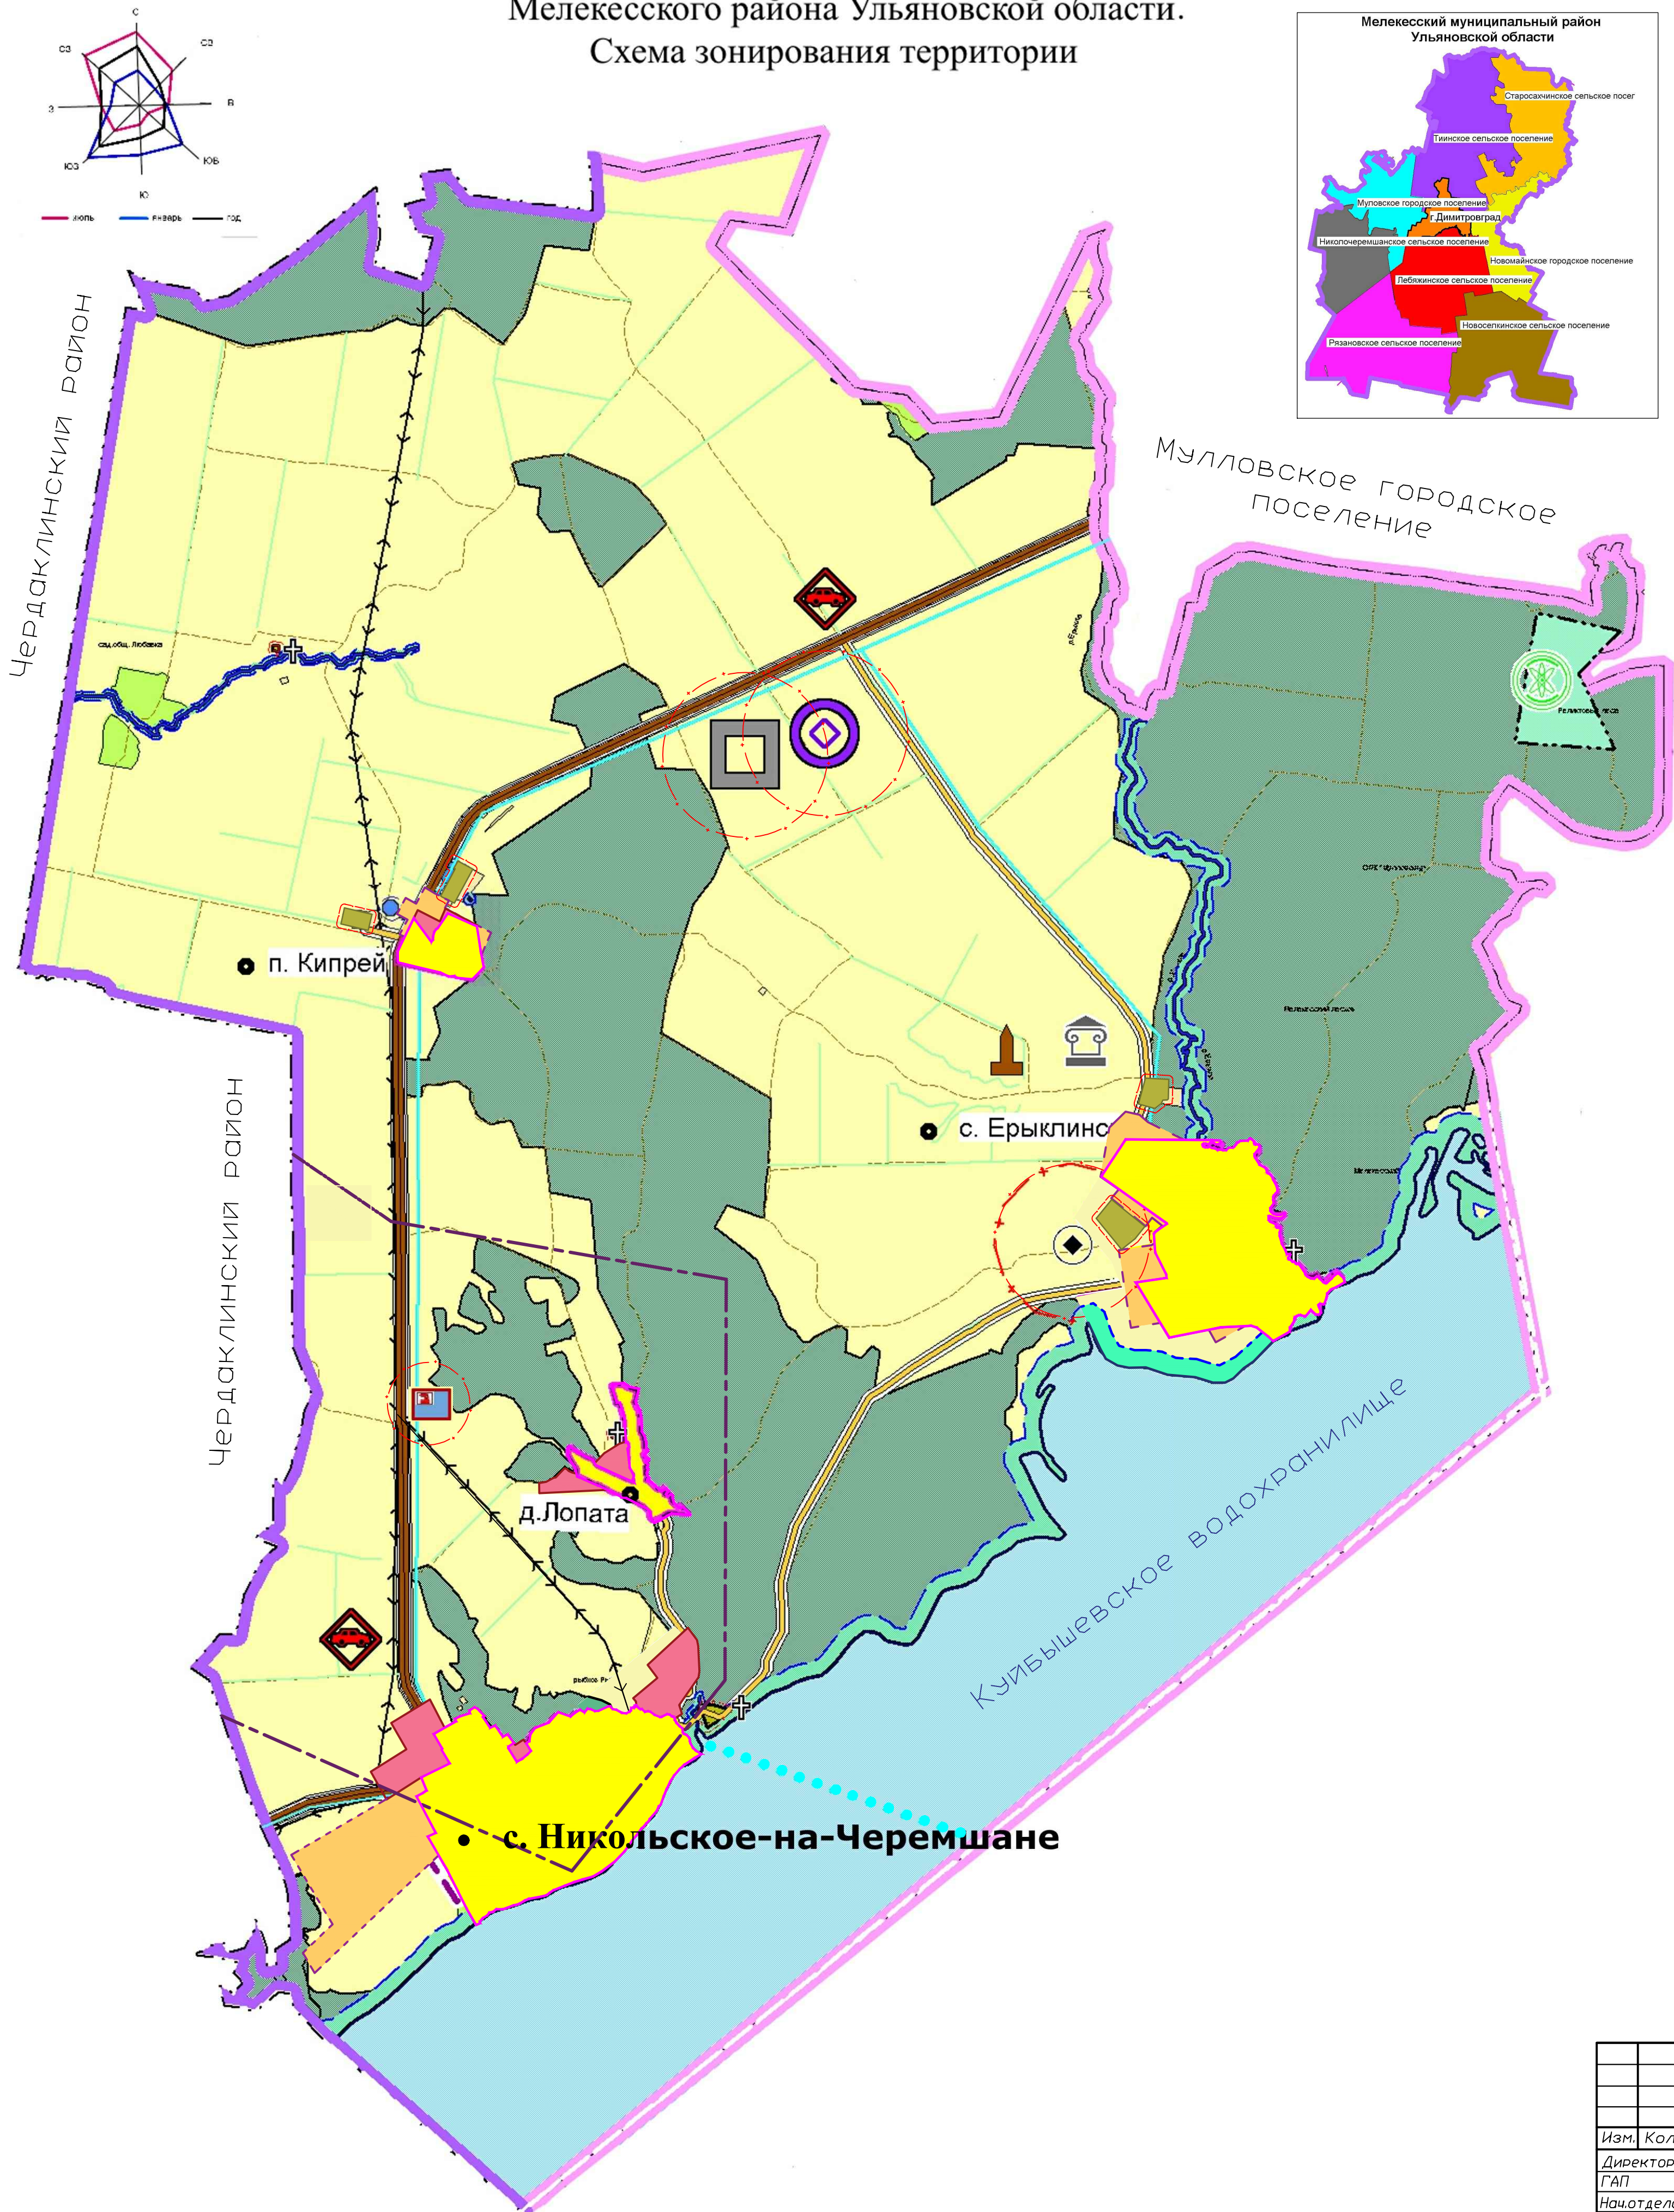

Условные обозначения

Границы

- | Расч.срок | 1-я очер | сущ | |
|-----------|----------|-----|---|
| | | | Мелекесского района |
| | | | городских и сельских поселений |
| | | | населенных пунктов |
| | | | водоохранных зон |
| | | | особо охраняемых природных территорий областного значения |
| | | | санитарно-защитных зон |
| | | | зон санитарной охраны источников водоснабжения |
| | | | Зимницкого нефтяного месторождения Северной группы месторождений ОАО "Ульяновскнефть" |

Территории

- | Расч.срок | 1-я очер | сущ | |
|-----------|----------|-----|---|
| | | | земли сельскохозяйственного назначения |
| | | | земли сельскохозяйственного назначения (производственная застройка) |
| | | | населенных пунктов |
| | | | включаемые в населенные пункты с выводом из сельскохозяйственного в селитебное назначения |
| | | | производственные |
| | | | включаемые в населенные пункты с выводом из сельскохозяйственного в производственное назначения |
| | | | рекреационная зона |
| | | | эксплуатационные леса |
| | | | защитные леса |
| | | | земли садоводческих объединений |
| | | | водный фонд |

Гидрография

- реки
- озера
- пруды

Населенные пункты

- с. Никольское-на-Черемшане административные центры поселений
- п.Ерыклинск сельские населенные пункты

Территории населенных пунктов

- | Расч.срок | 1-я очер | сущ | |
|-----------|----------|-----|----------------------------|
| | | | границы населенных пунктов |
| | | | селитебная застройка |
| | | | промышленная застройка |

Промышленные предприятия

- | Расч.срок | 1-я очер | сущ | |
|-----------|----------|-----|---------------------------------|
| | | | предприятие по нефтепереработке |

Рекреационная зона

- памятники архитектуры
- памятники истории
- особо охраняемые природные территории областного значения
- защитные леса

Инженерная-транспортная инфраструктура

- | Расч.срок | 1-я очер | сущ | |
|-----------|----------|-----|---------------------------------------|
| | | | региональные автодороги |
| | | | местные автодороги |
| | | | сельские автодороги |
| | | | паромные переправы |
| | | | объекты придорожного сервиса |
| | | | линии электропередач |
| | | | магистральные газопроводы |
| | | | межпоселковые газопровод |
| | | | газораспределительные станции, пункты |
| | | | район водозаборных скважин |
| | | | скважины |
| | | | кладбища |
| | | | скотомогильник законсервированный |
| | | | скотомогильники |
| | | | полигонов твердых бытовых отходов |

						73-15/3-ГП				
						Ульяновская область, Мелекесский район, МО "Николочеремшанское сельское поселение"				
Изм.	Кол.	Лист	N док.	Подп.	Дата	Проект внесения изменения в генеральный план МО "Николочеремшанское сельское поселение"		Стадия	Лист	Листов
Директор	Кангро С.А.							ГП	3	
ГАП	Волкова Р.К.									
Нач.отдела	Гончаренко Д.А.									
Зам.нач.отдела	Евсеев Д.А.					Схема зонирования территории. М 1:25000		ОГАУ "Градцентр"		
Н.контр.	Волкова Р.К.									