


Генеральный план МО "Николочеремшанское сельское поселение"
Мелекесского района Ульяновской области.
Карта границ населенных пунктов

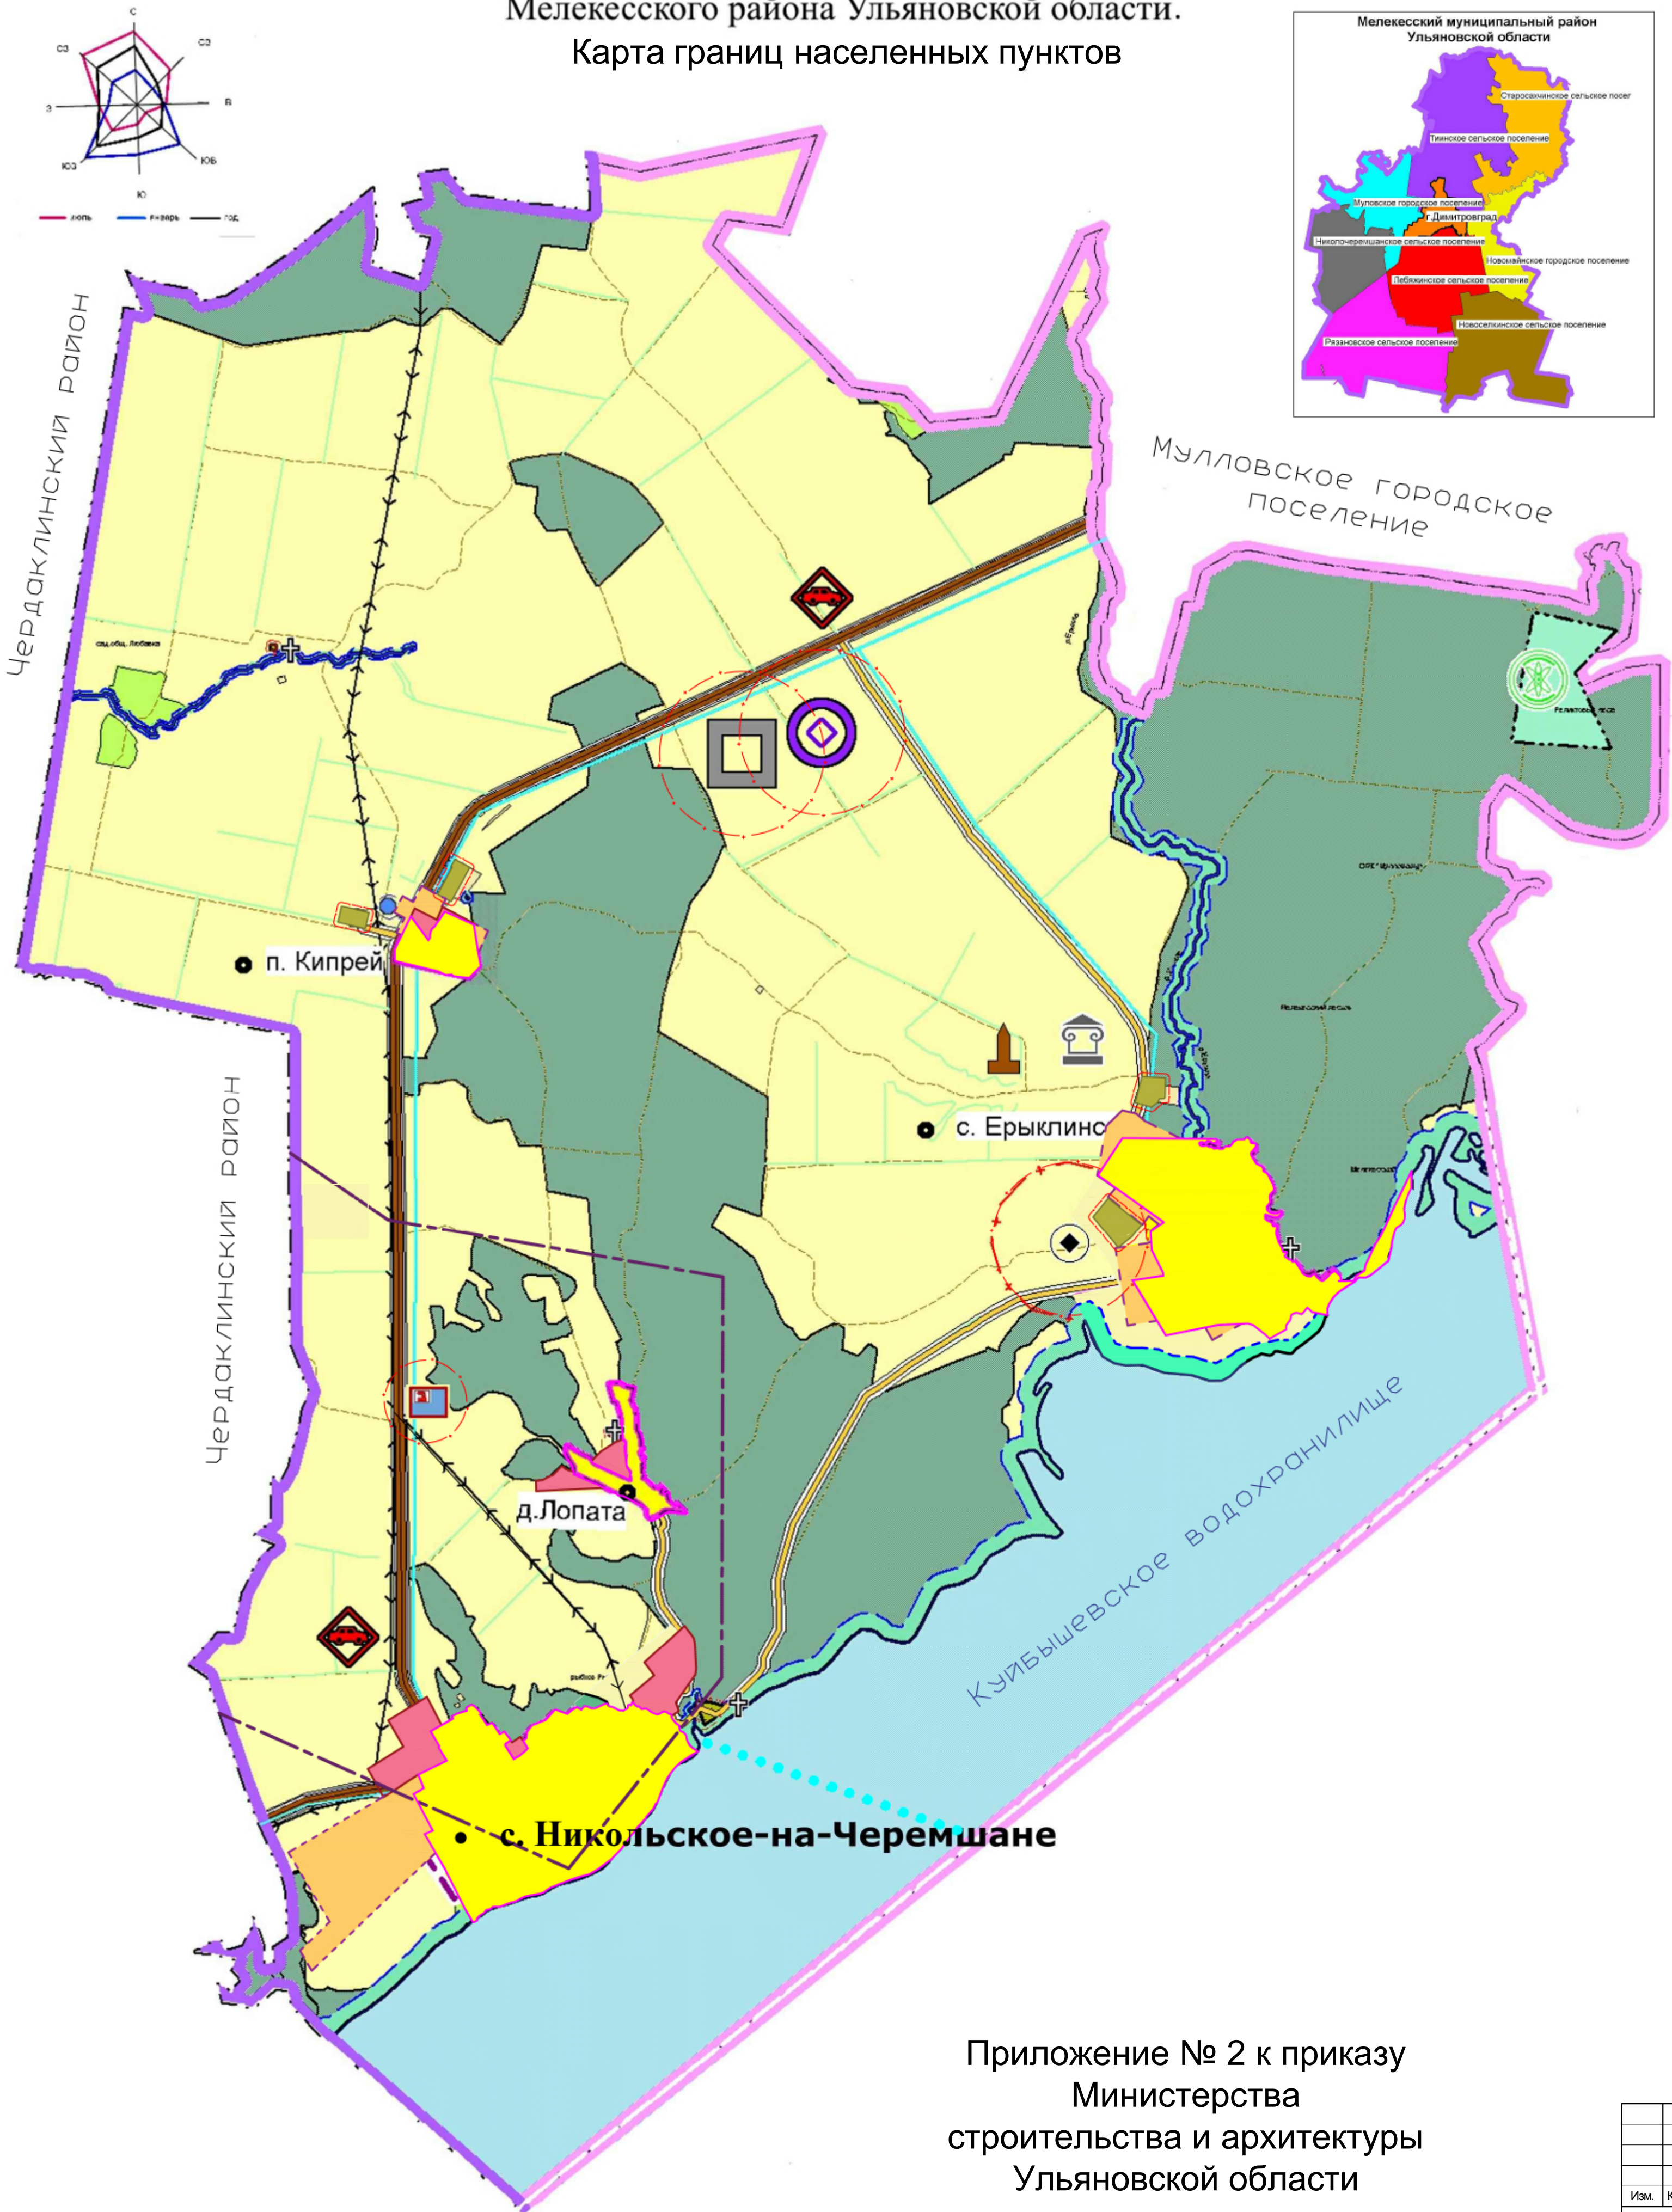

Приложение № 2 к приказу
Министерства
строительства и архитектуры
Ульяновской области

						ИКНЗР 161/2018-ГП					
						Схема территориально планирования Муниципального образования "Мелекесский район" Ульяновской области					
Изм.	Копуч.	Лист	№Док.	Подп.	Дата	МО "Николочеремшанское сельское поселение"		Стадия	Лист	Листов	
ГАП	Зайцев					Карта границ населенных пунктов		АО "ИКНЗР"			
Разраб.	Карягин										
Н.Контроль	Зайцев										